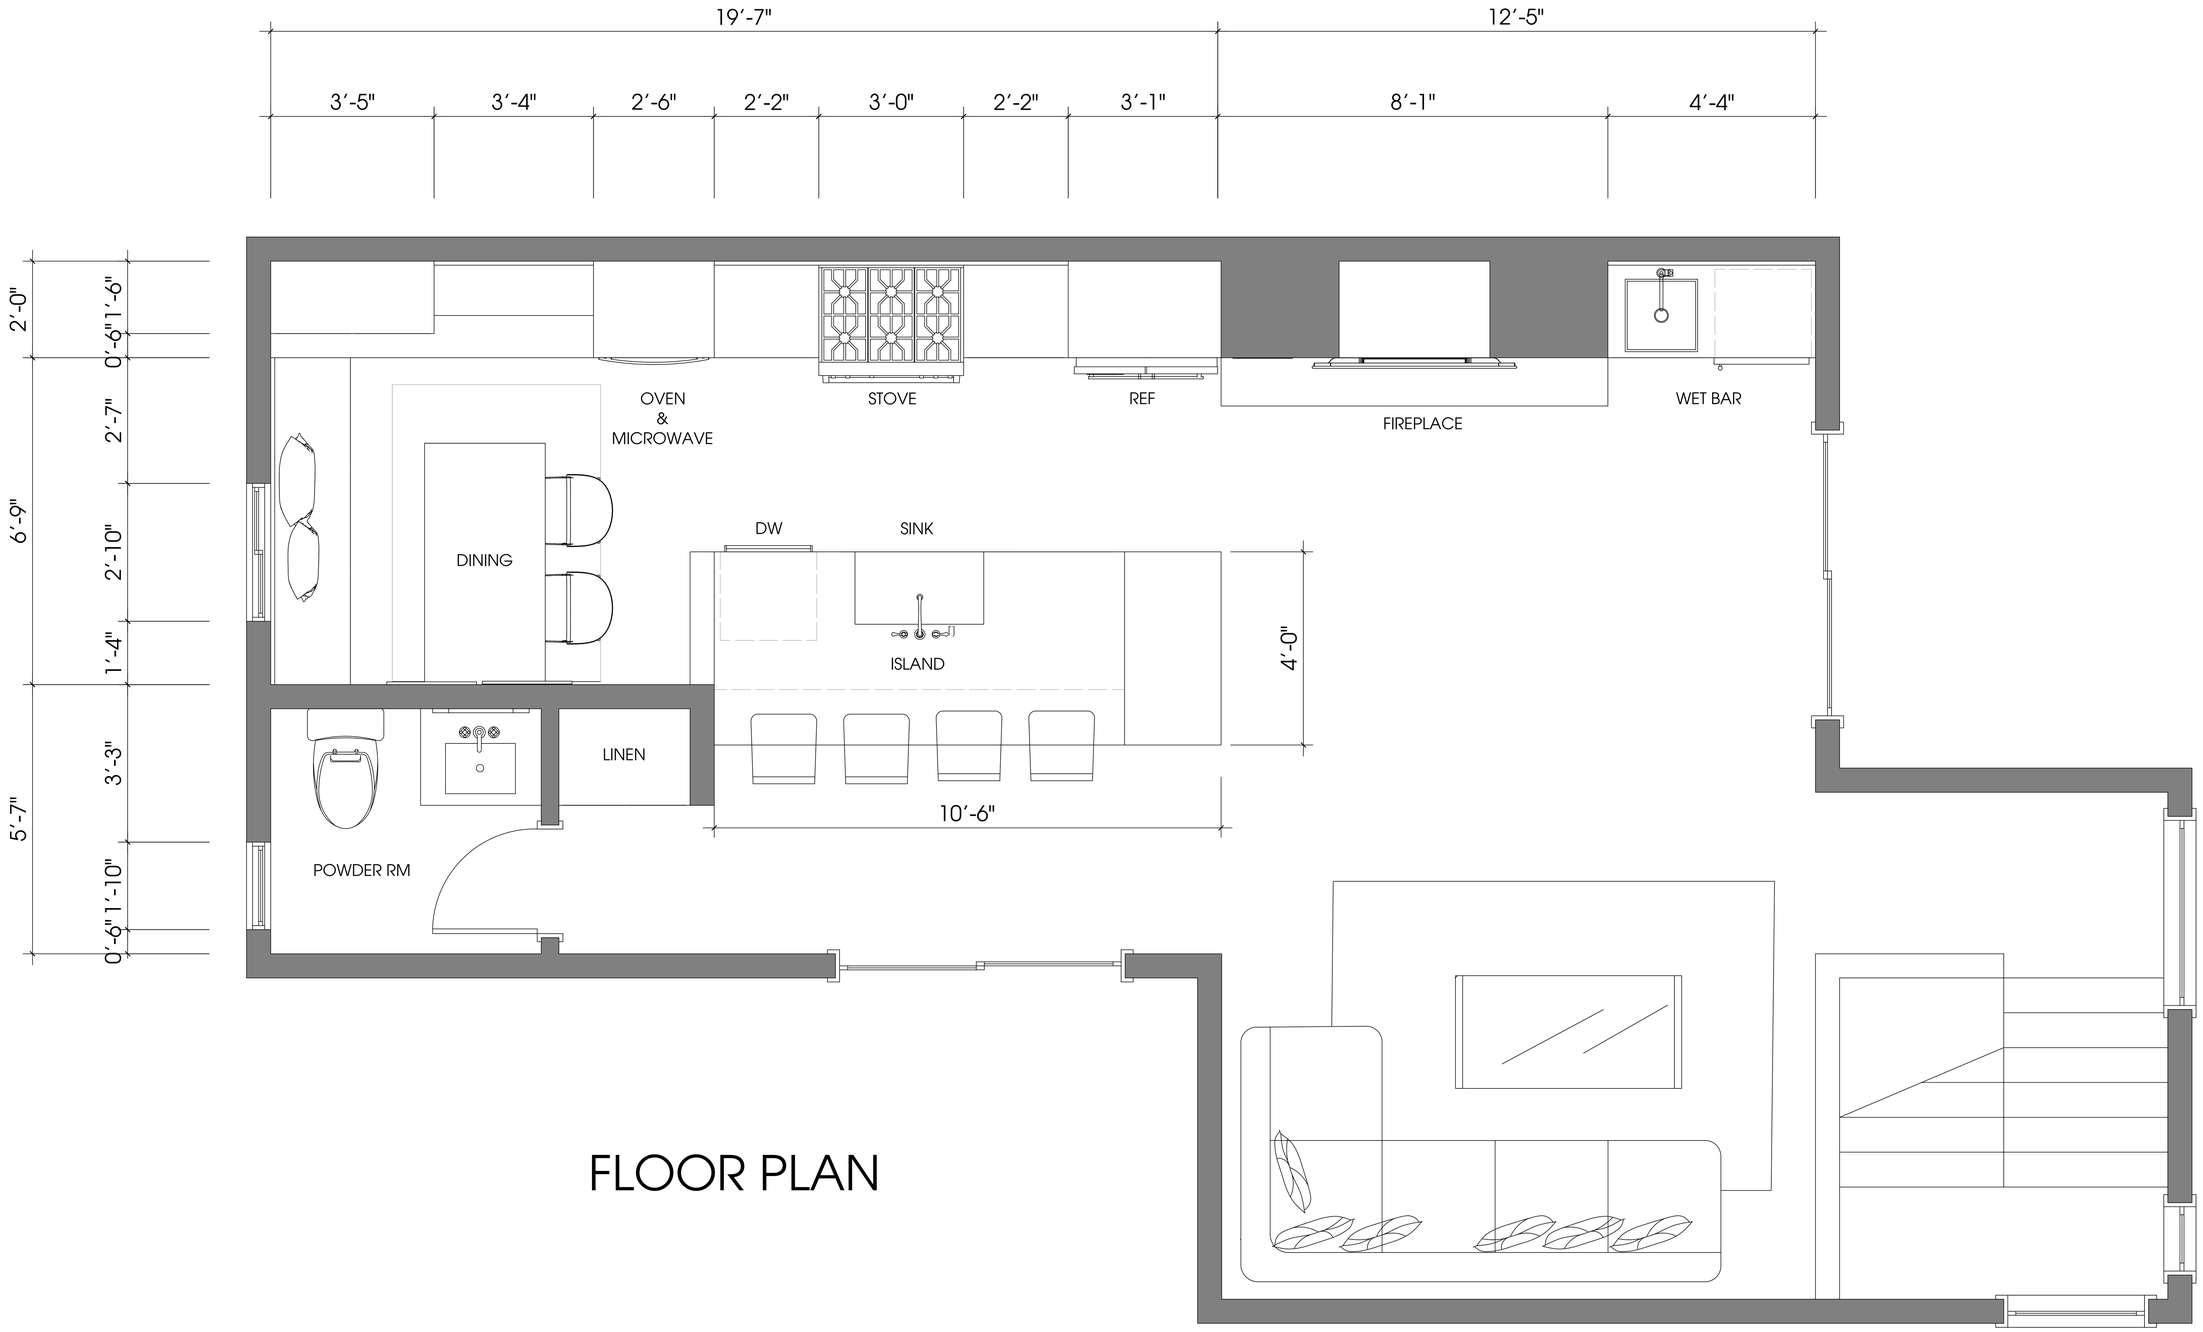

19′-7"
12′-5"
3′-5"
3′-4"
2′-6"
2′-2"
3′-0"
2′-2"
3′-1"
8′-1"
4′-4"
2′-0"
0′-6"
1′-6"
2′-7"
6′-9"
2′-10"
1′-4"
3′-3"
5′-7"
0′-6"
1′-10"
OVEN
&
MICROWAVE
STOVE
REF
FIREPLACE
WET BAR
DINING
DW
SINK
ISLAND
4′-0"
10′-6"
LINEN
POWDER RM

FLOOR PLAN