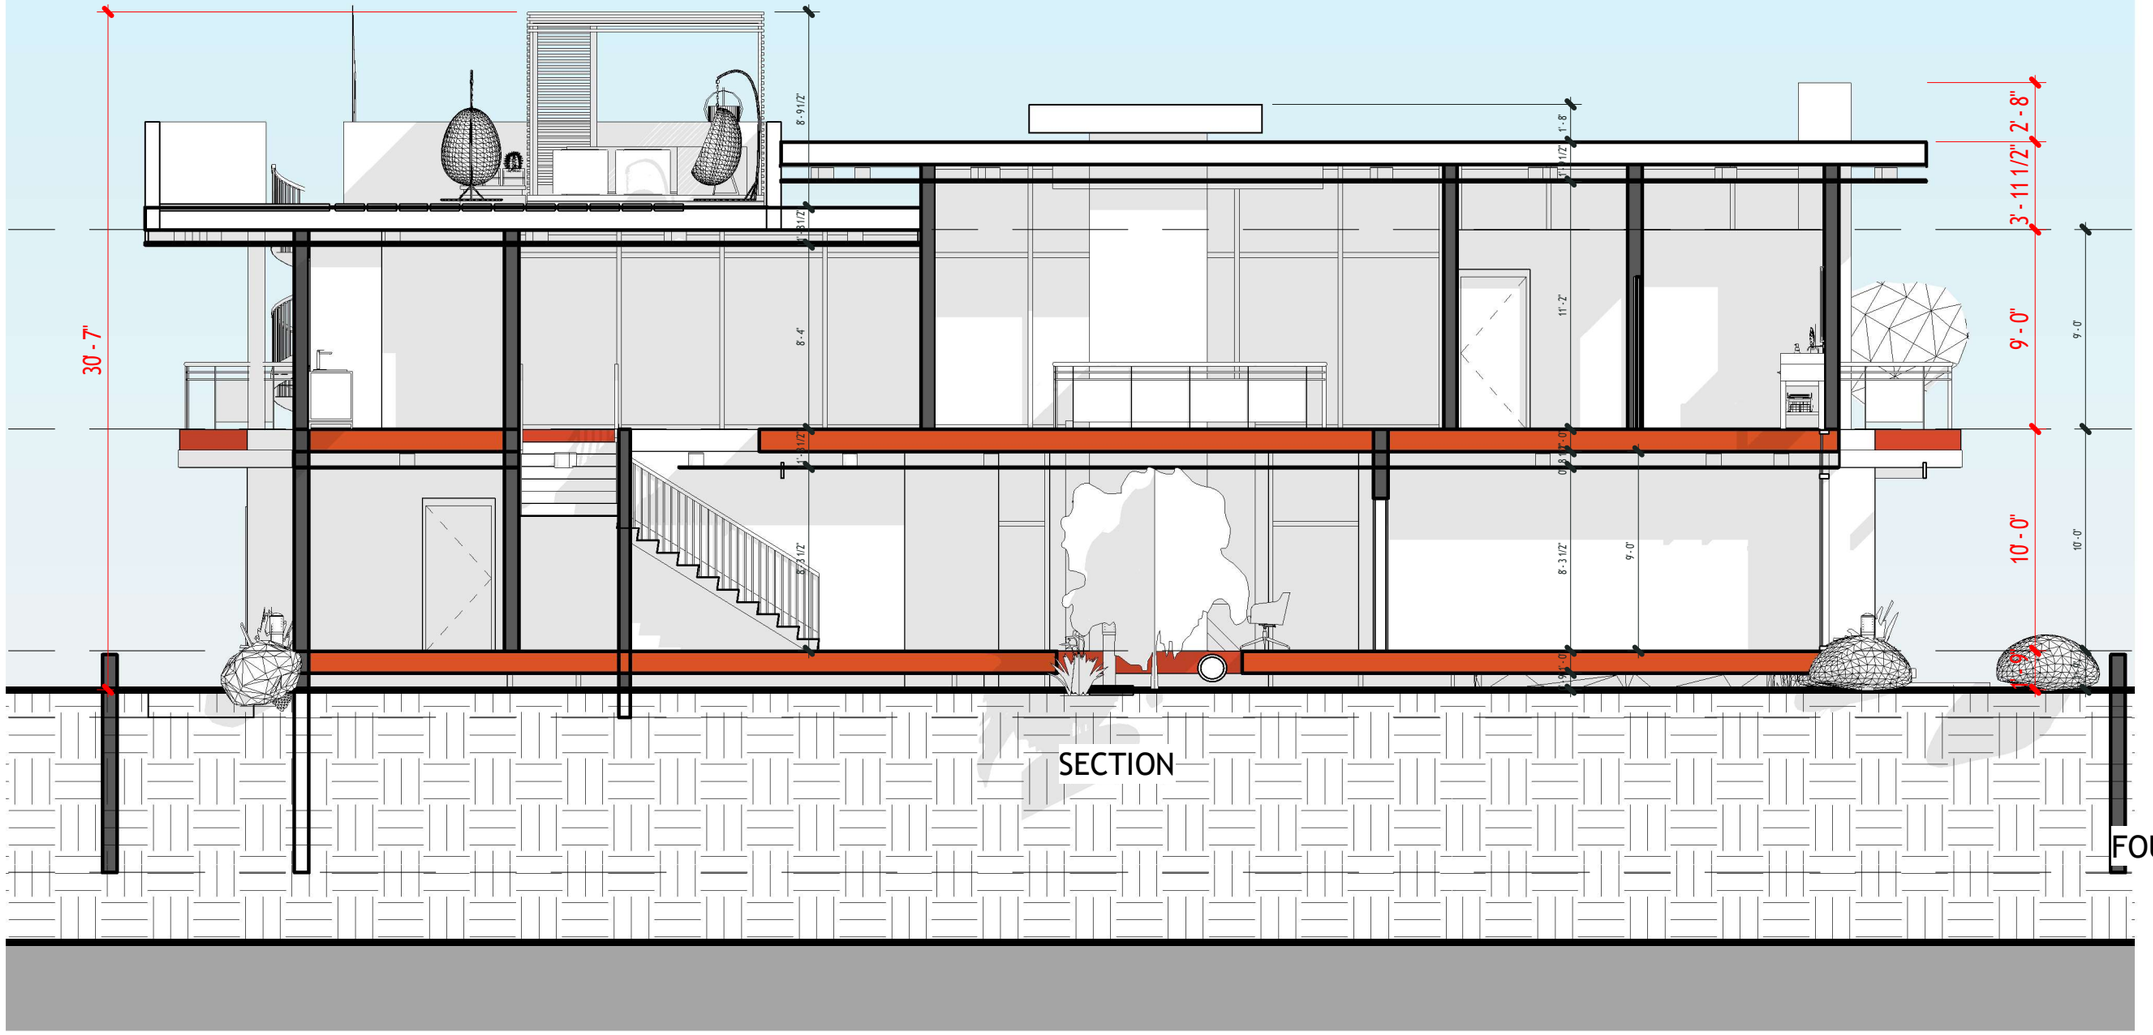


SECTION

L2
22' - 0"

L1
13' - 0"

FLOOR
3' - 0"

0' - 0"

FOUNDATION
-7' - 0"