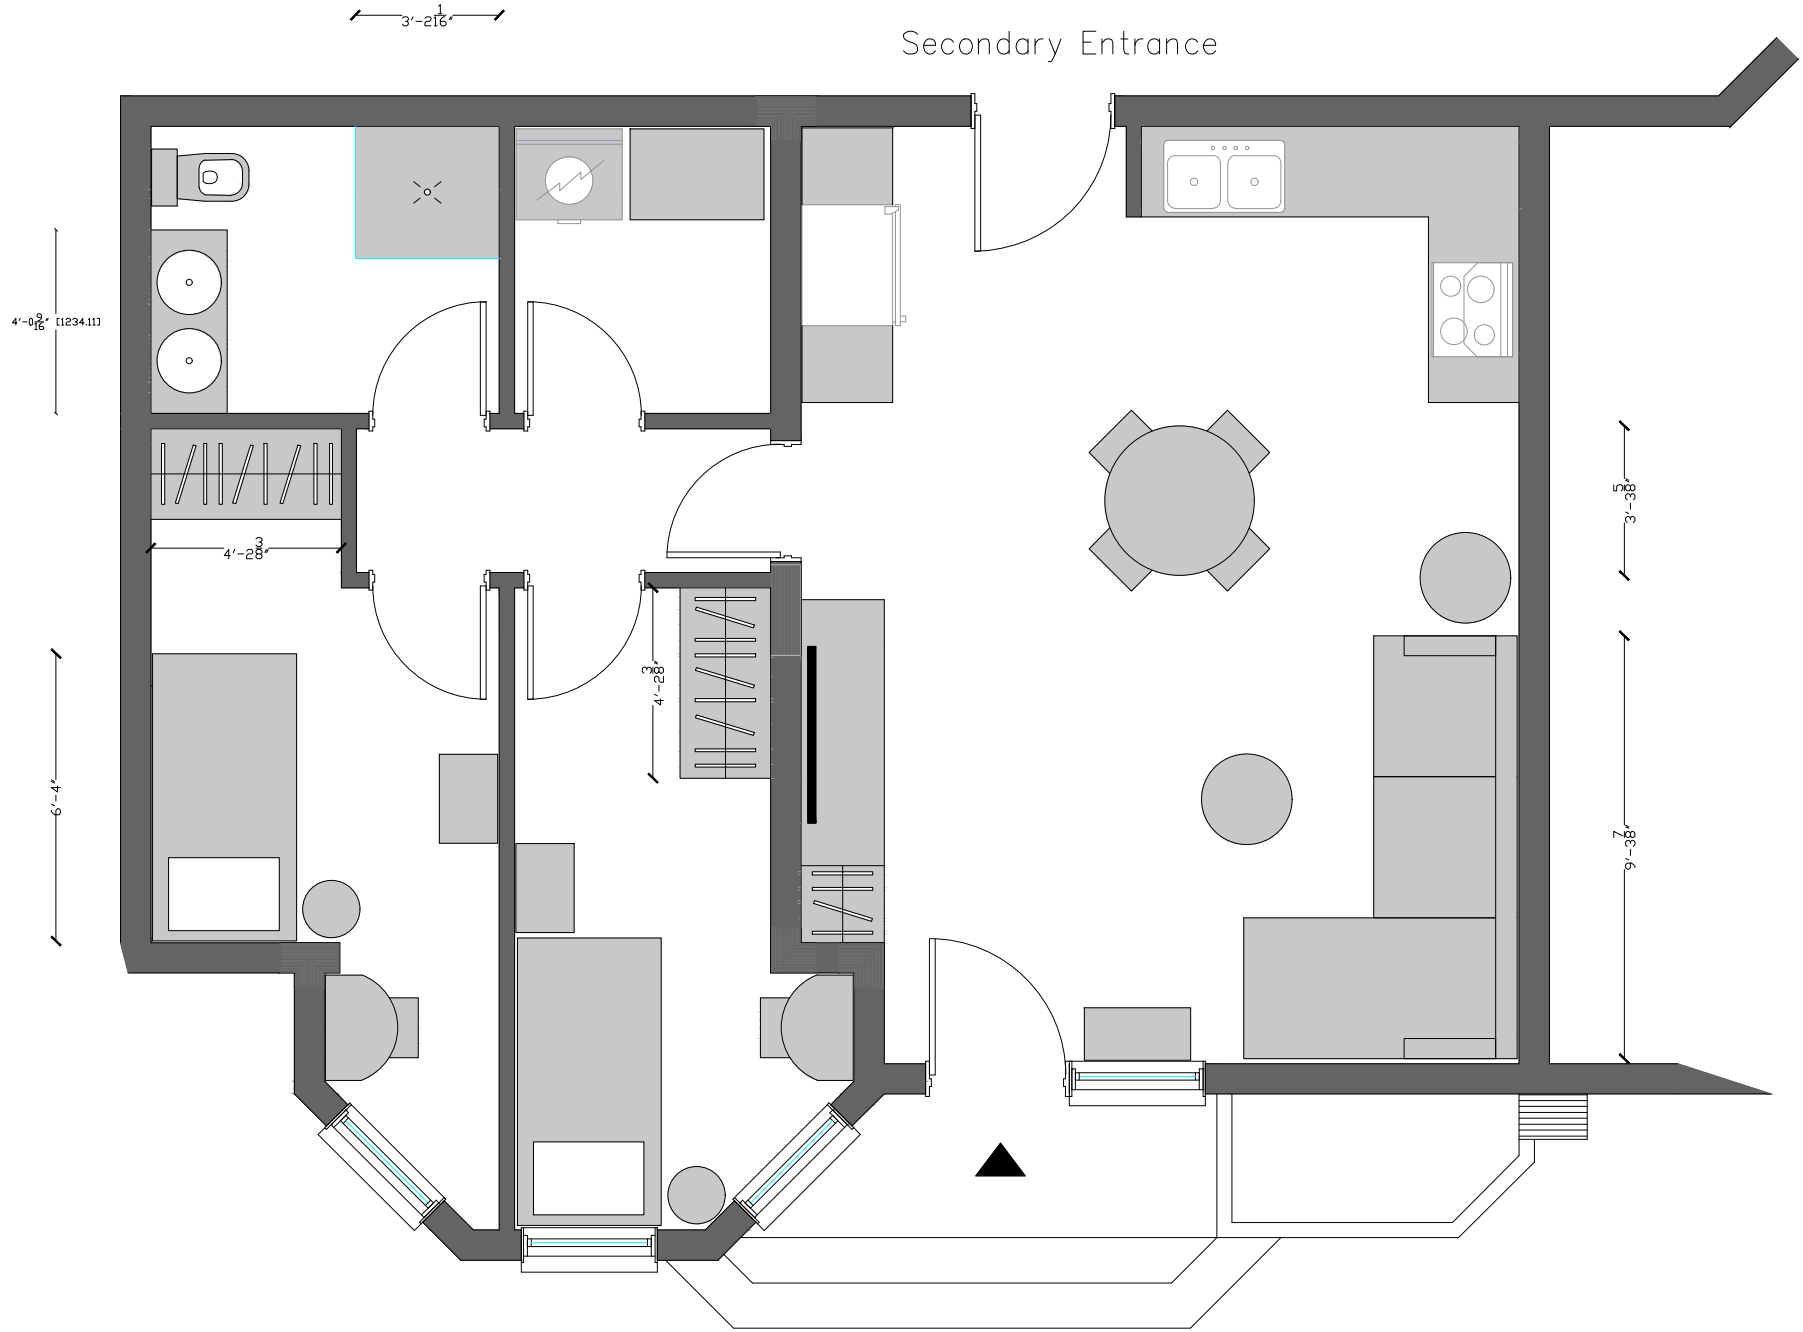

Secondary Entrance
3′-2 1/16″
4′-0 9/16″ [1234.11]
4′-2 3/8″
6′-4″
4′-2 3/8″
3′-3 5/8″
9′-3 7/8″