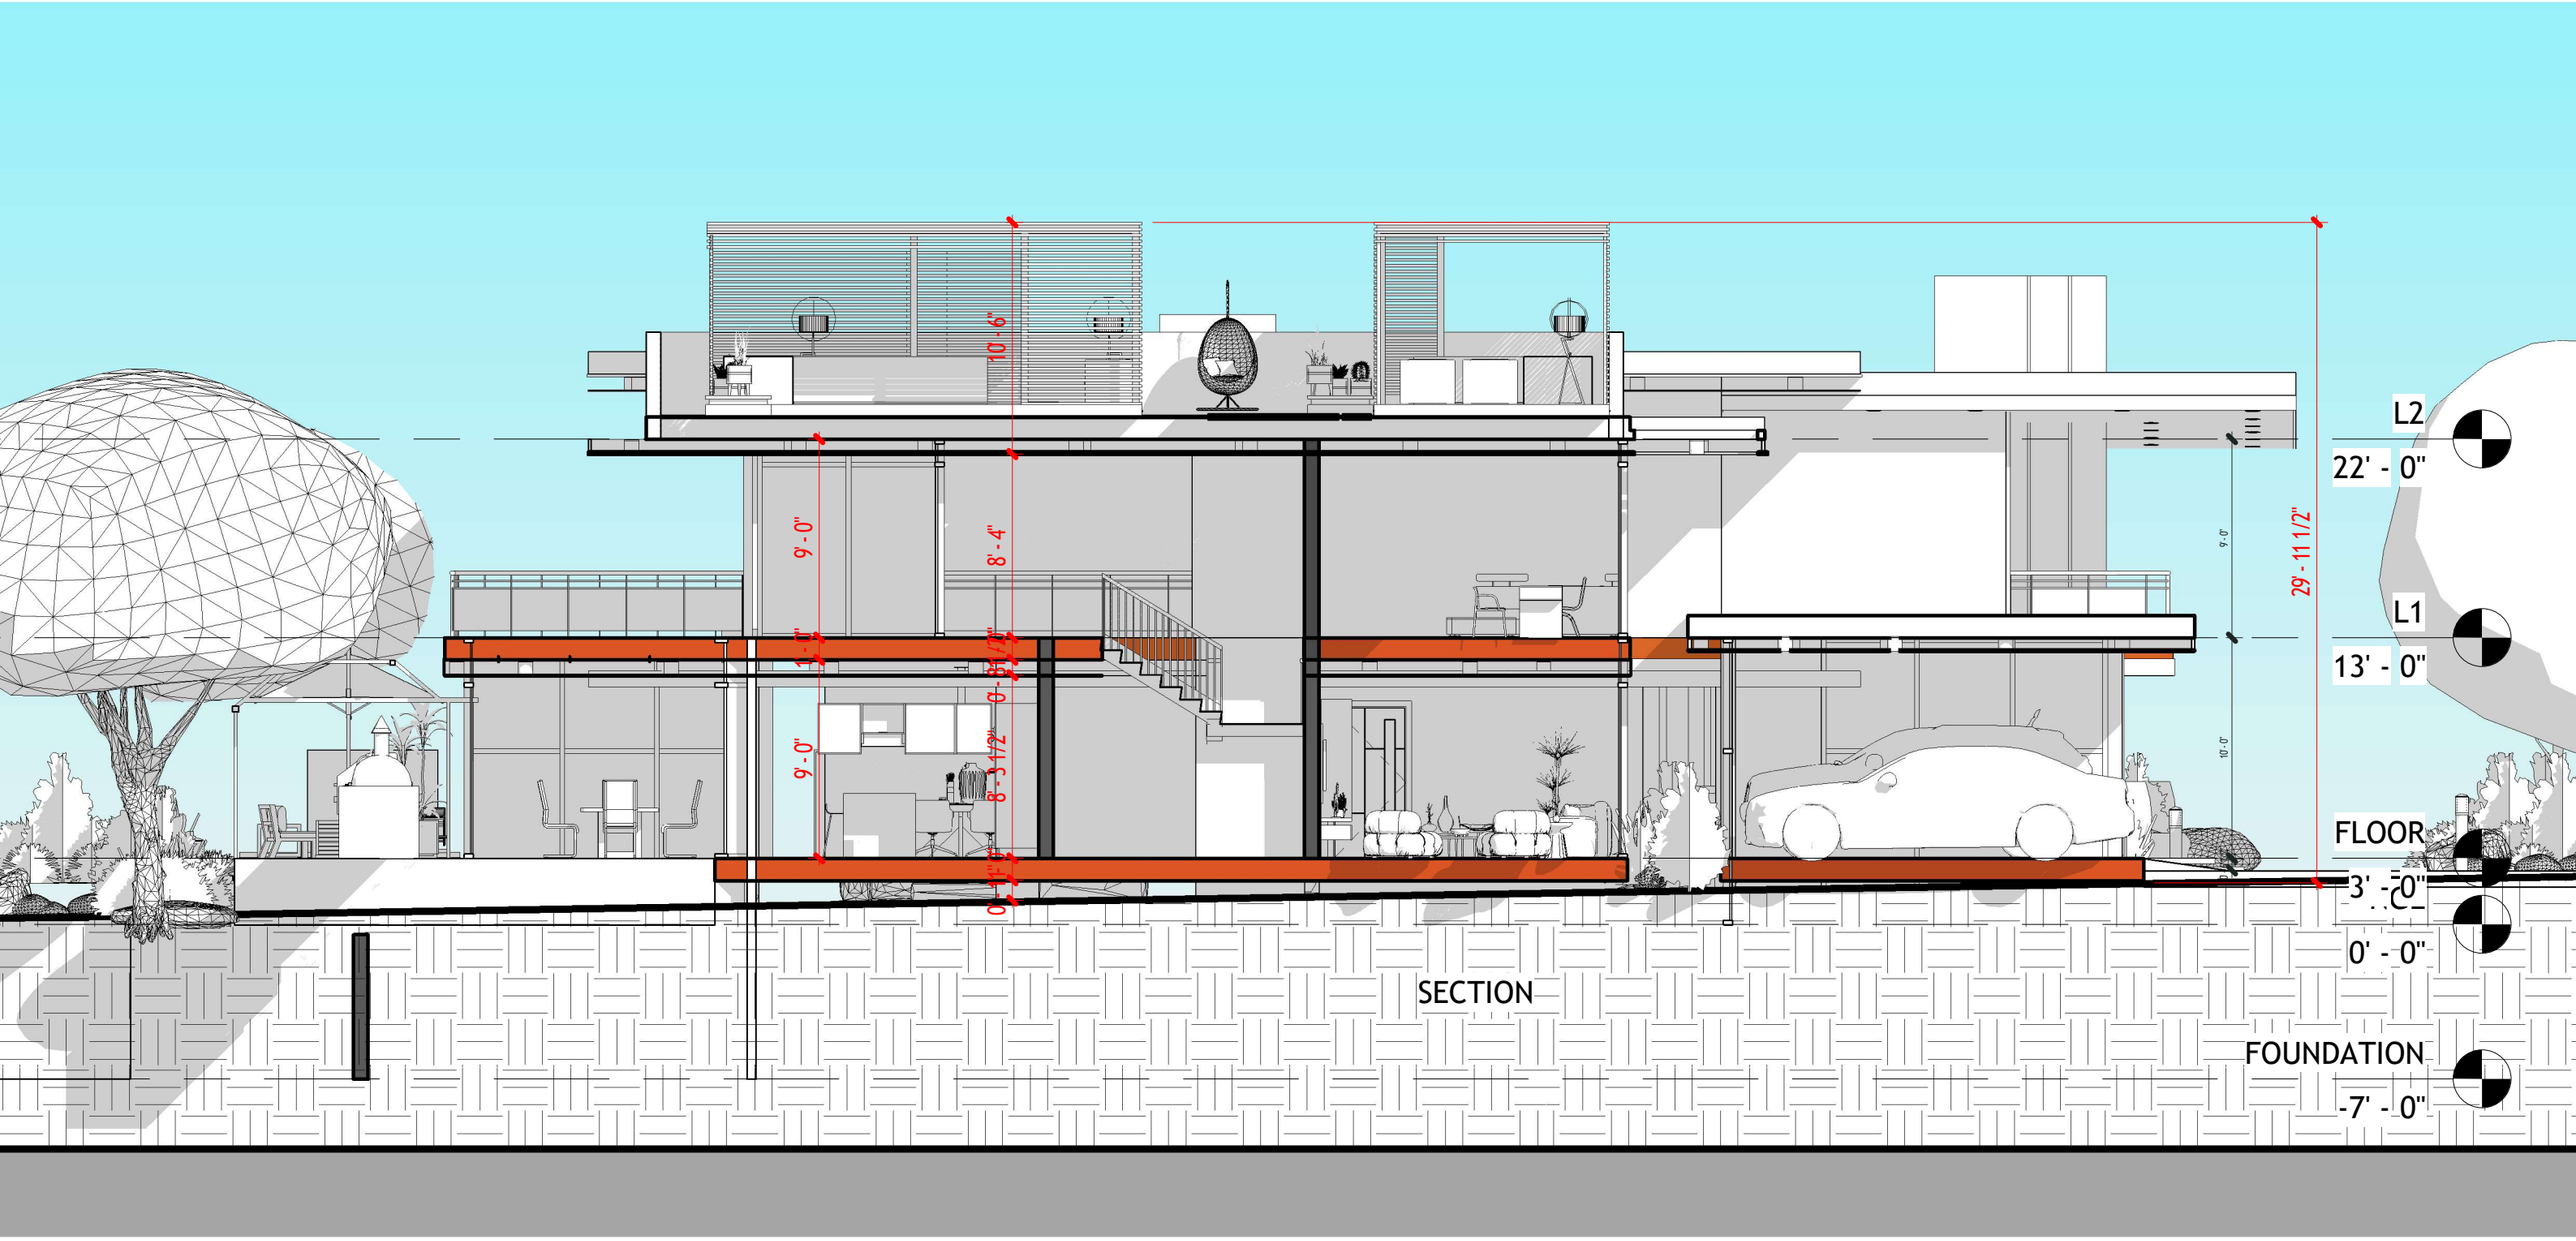

10' - 6"
9' - 0"
8' - 4"
1' - 0"
9' - 0"
8' - 3 1/2"
0' - 8 1/2"
0' - 1' - 0"
29' - 11 1/2"
10' - 0"
6' - 0"
L2
22' - 0"
L1
13' - 0"
FLOOR
3' - 0"
0' - 0"
FOUNDATION
-7' - 0"

SECTION