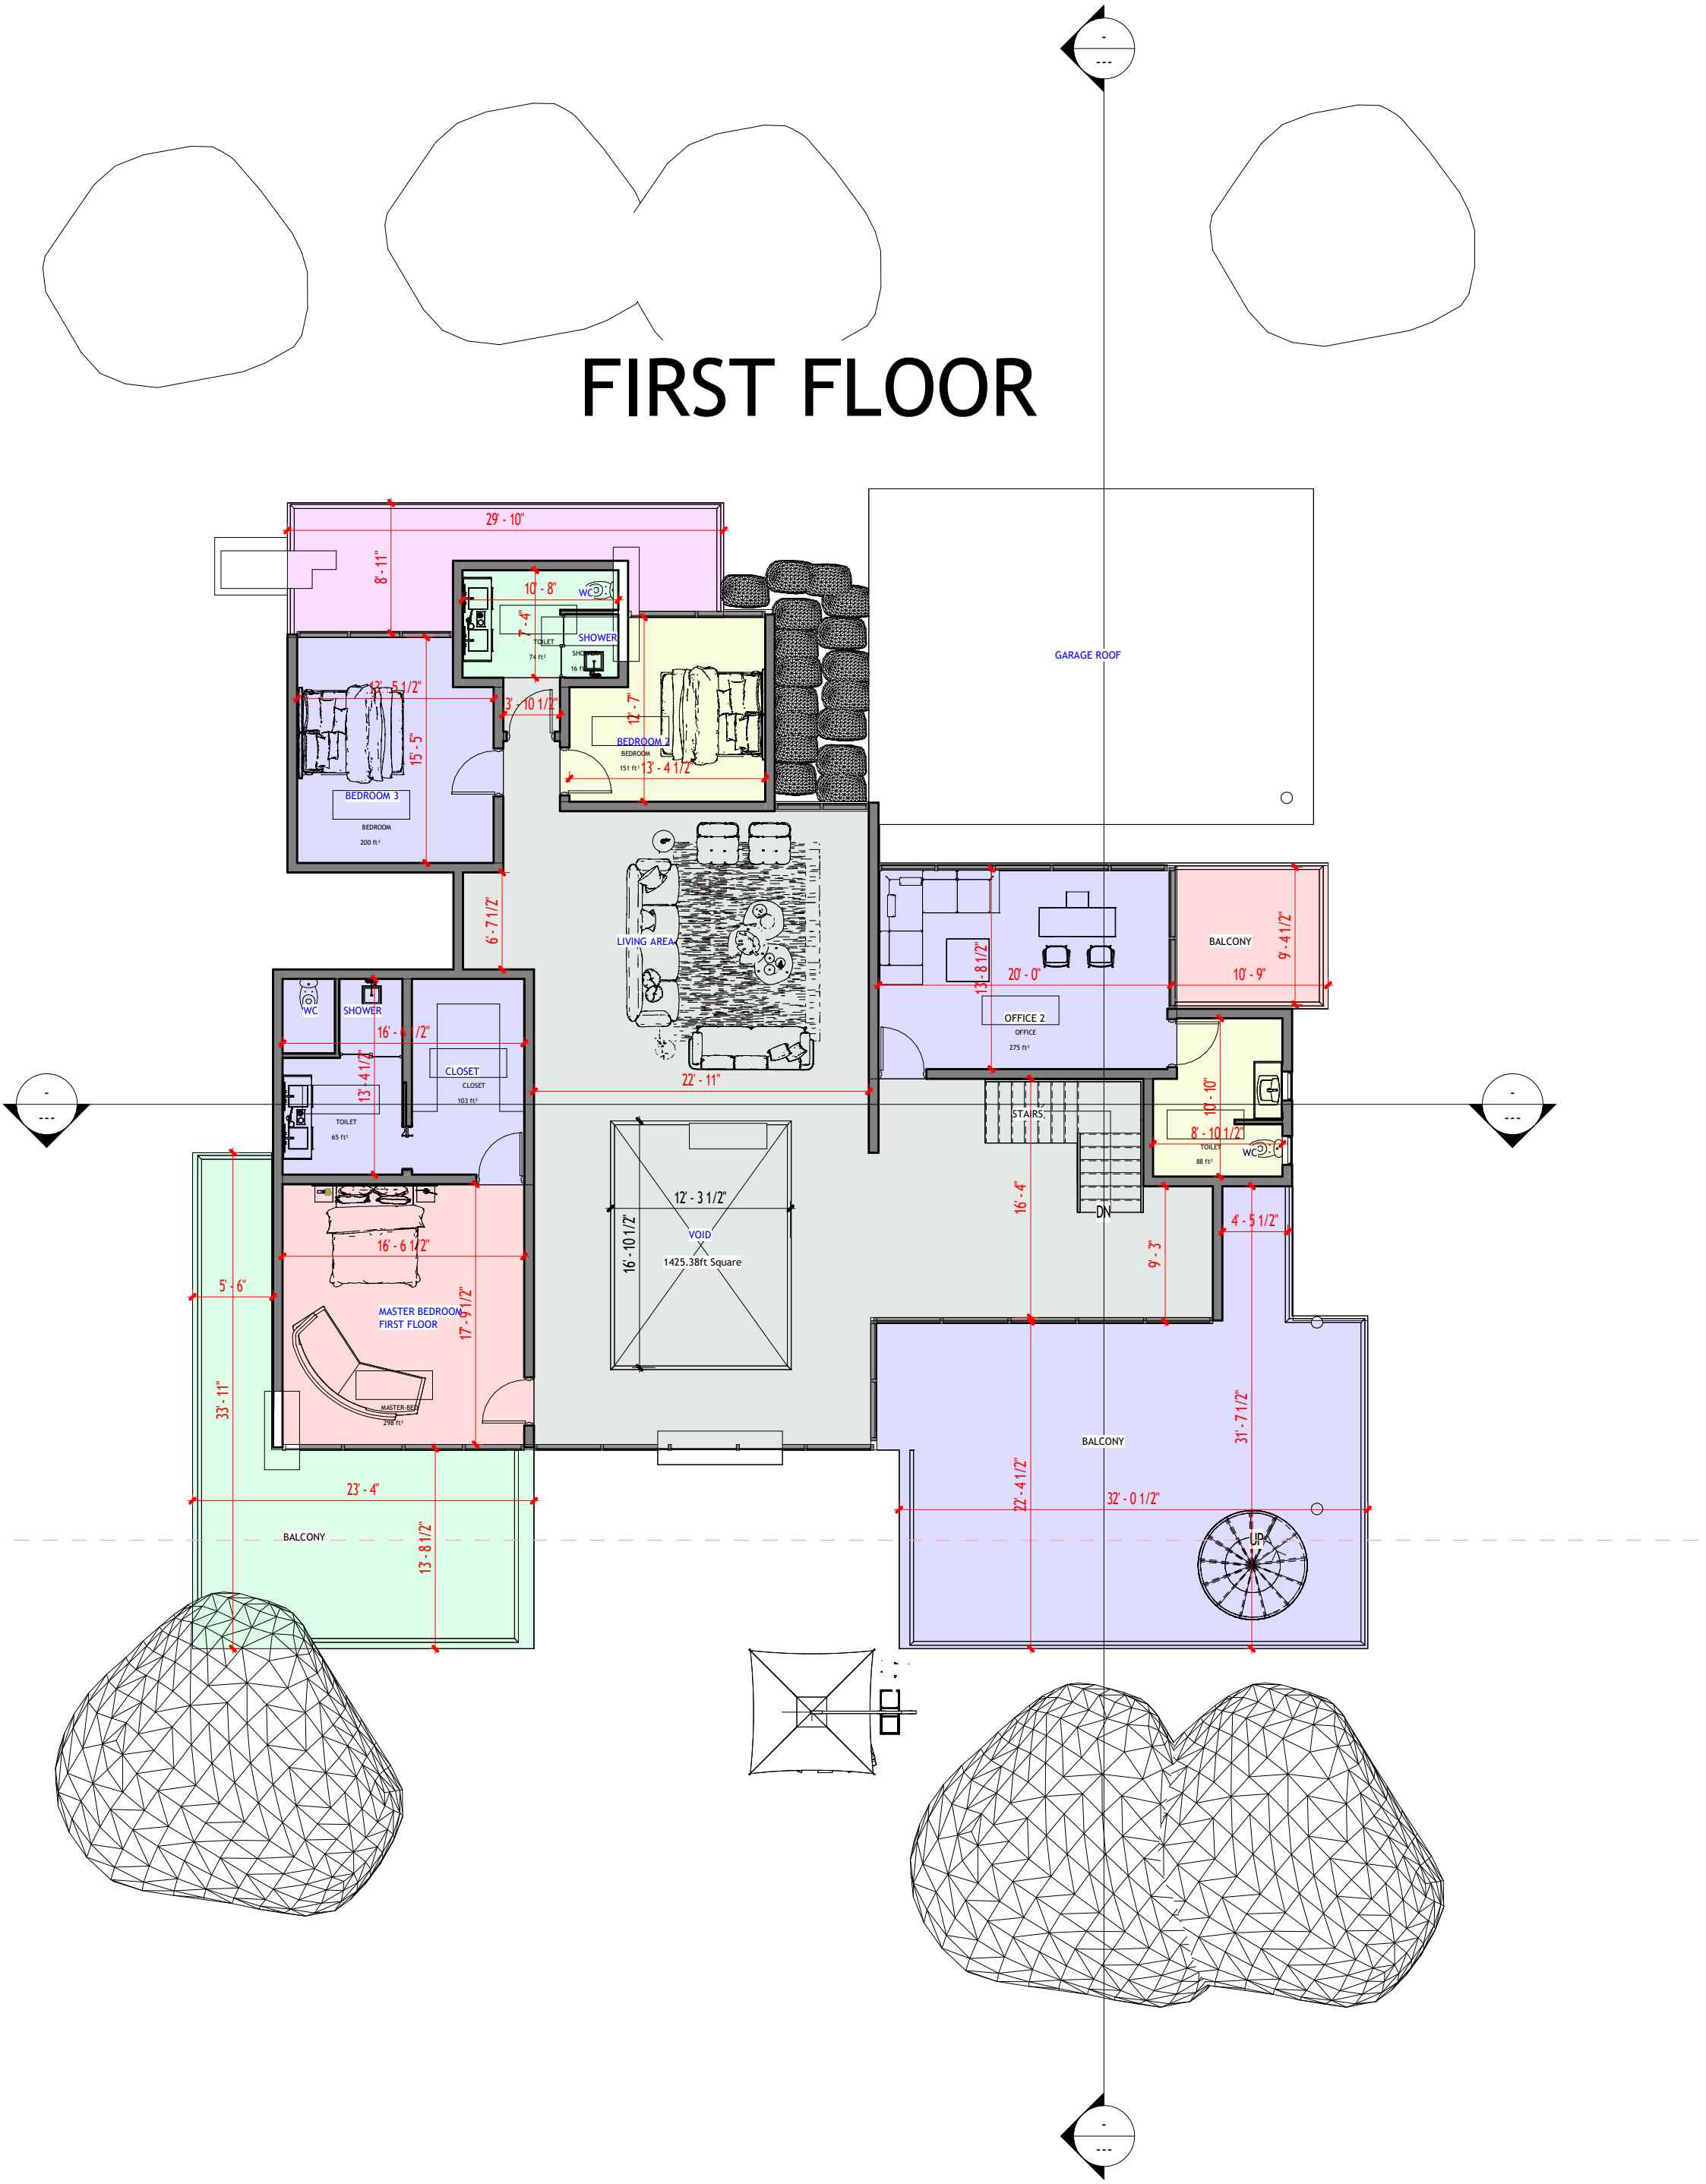
FIRST FLOOR


29' - 10"
8' - 11"
10' - 8"
WC
7' - 4"
TOILET
SHOWER
12' - 5 1/2"
3' - 10 1/2"
15' - 5"
BEDROOM 3
BEDROOM
200 ft²
12' - 7"
BEDROOM 2
BEDROOM
151 ft²
13' - 4 1/2"
GARAGE ROOF
6' - 7 1/2"
LIVING AREA
WC
SHOWER
16' - 6 1/2"
13' - 4 1/2"
CLOSET
CLOSET
103 ft²
TOILET
65 ft²
22' - 11"
13' - 8 1/2"
20' - 0"
OFFICE 2
OFFICE
275 ft²
BALCONY
9' - 4 1/2"
10' - 9"
STAIRS
10' - 10"
8' - 10 1/2"
TOILET
88 ft²
WC
12' - 3 1/2"
16' - 10 1/2"
VOID
1425.38ft Square
16' - 6 1/2"
5' - 6"
MASTER BEDROOM
FIRST FLOOR
17' - 9 1/2"
16' - 4"
DN
9' - 3"
4' - 5 1/2"
33' - 11"
MASTER-BED
298 ft²
BALCONY
31' - 7 1/2"
22' - 4 1/2"
32' - 0 1/2"
UP
23' - 4"
BALCONY
13' - 8 1/2"